


POHĽAD BOČNÝ

D F G B E C H F D B I

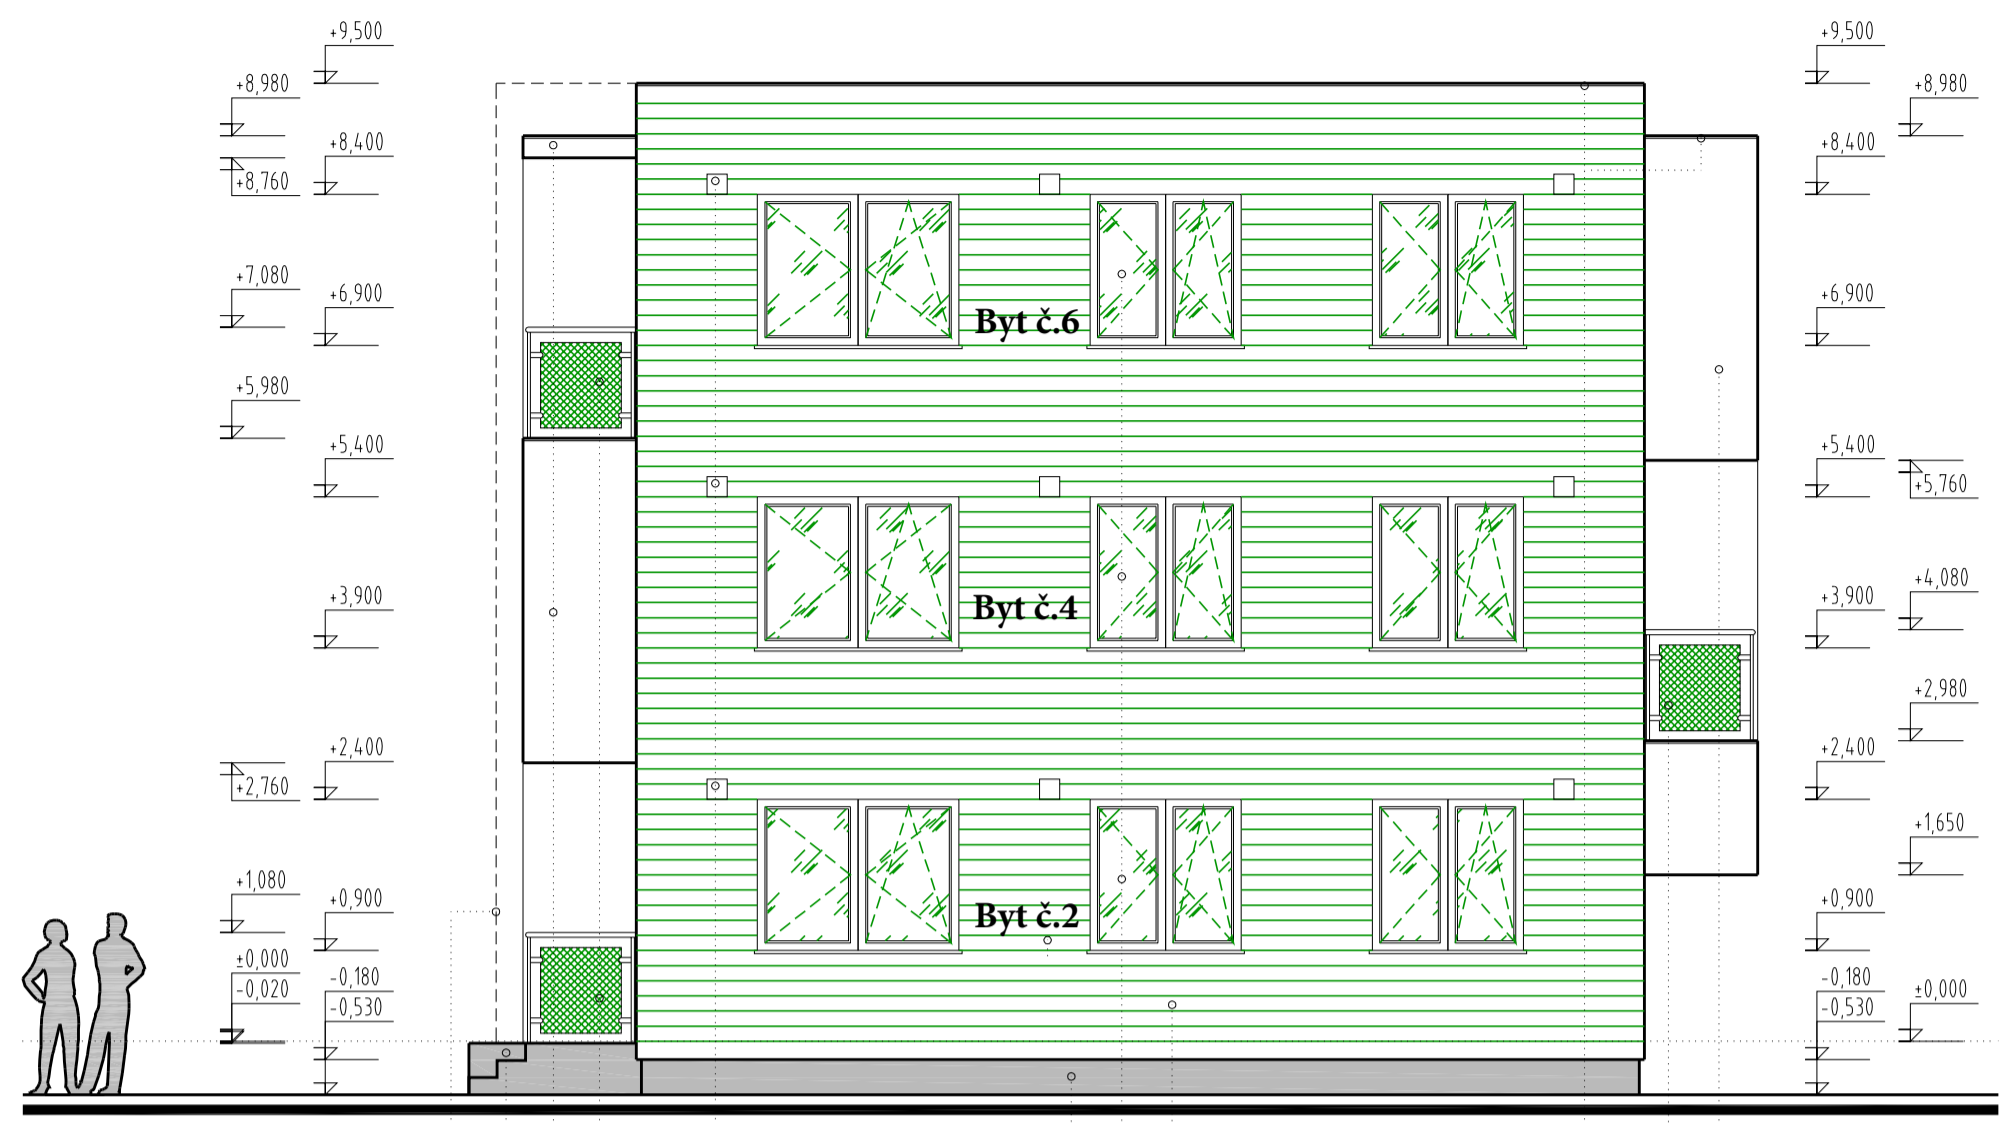

POHĽAD BOČNÝ

I B D F G B E C H F D

LEGENDA

- (A) SILIKÁTOVÁ TENKOVRSŤOVÁ OMETKA, FARBA SVETLOŽLTÁ
- (B) SOKLOVÁ MARMOLITOVÁ OMETKA, FARBA ČIERNA
- (C) SILIKÁTOVÁ TENKOVRSŤOVÁ OMETKA, FARBA HNEDÁ
- (D) OBKLAD BALKÓNovej KONŠTRUKCIE - HPL DOSKY, FARBA ČERVENÁ
- (E) OBKLAD BALKÓNovej KONŠTRUKCIE ZDOLA - PERFOROVANÝ PLECH, FARBA ČERVENÁ
- (F) PLASTOVÉ VÝPLNE OTVOROV S IZOLAČNÝM TROJSKLONOM, FARBA BIELA
- (G) OCELOVÉ ZÁBRADLIE, VÝPLŇ - PERFOROVANÝ PLECH ME 30x15, POVRCH POZINKOVANÝ
- (H) HLACVICA REKUPERAČNÉHO VETRANIA
- (I) OPLECHOVANÉ ATIKY, BALKÓNA - POPLASTOVANÝ PLECH, FARBA ČERVENÁ
- (I) OBRYS SAMONOSNÉHO VÝŤAHU - MOŽNÁ VÝSTAVBA V BUDÚCNOSTI


POZNÁMKY

- TÁTO DOKUMENTÁCIA NENAHRAŽA VÝROBNÚ A DIEĽENSKÚ DOKUMENTÁCIU ODÁVATEĽA
 - PRED VÝROBOU JEDNOTLIVÝCH KONŠTRUKCIÍ A PRVKOV ODÁVATEĽ PREDMERA SKUTOČNÉ ROZMERY STAVEBNÝCH OTVOROV!



POHĽAD ČELNÝ

C B A D G H E B C F E F C B E H G D A B C

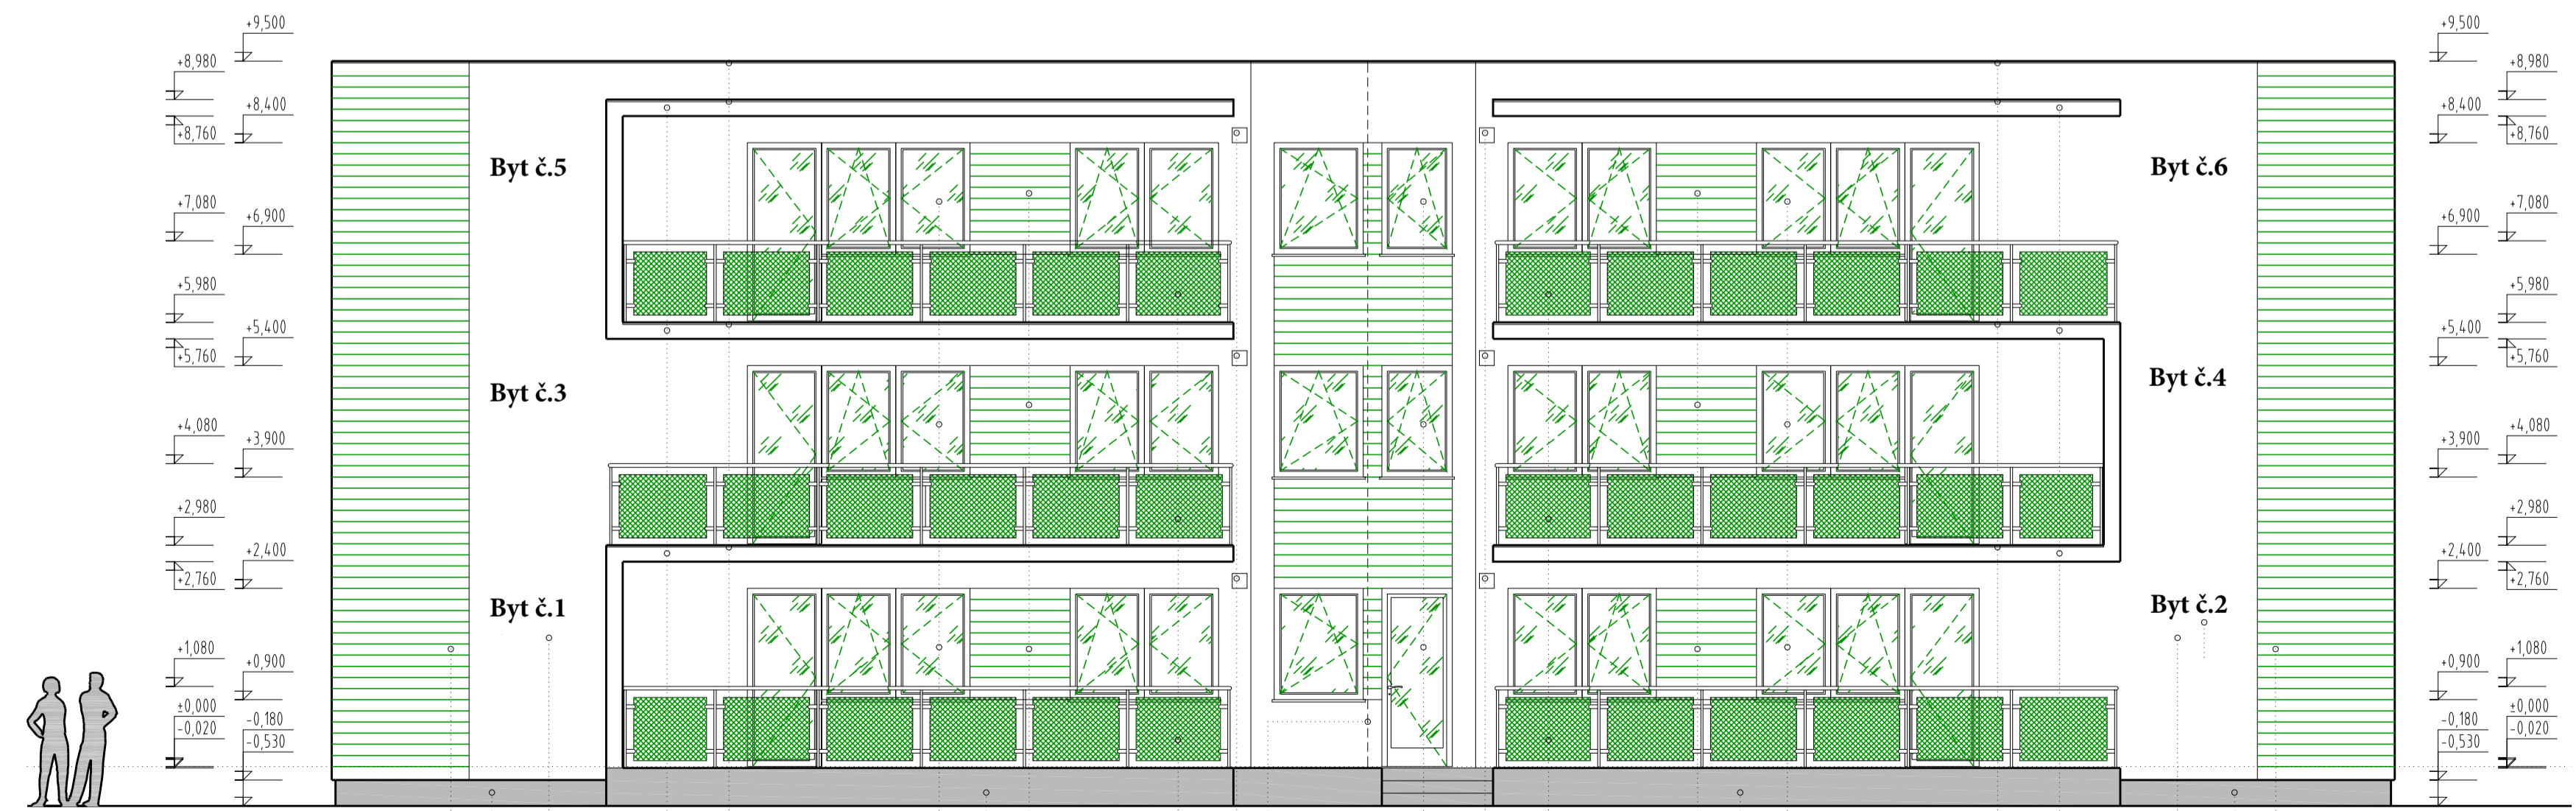

POHĽAD ZADNÝ

C B A D H E B C F G I E G F C B E H D A B C

VÝŠKOVÝ SYSTÉM B.P.V ±0,000=147,03

PROJEKTANT NENESIE ZIADNÚ ZODPOVEDNOSŤ ZA ZMENY USKUTOČNENÉ BEZ JEHO PÍSMENNÉHO SÚHLASU!
 ZHOTOVITEL JE POVINNÝ O ZISTENÝCH CHYBÁCH V DOKUMENTÁCII NEODKLADNE INFORMOVAŤ PROJEKTANTA!
 ZHOTOVITEL JE POVINNÝ SKUTOČNÉ ROZMERY SKONTROLOVAŤ NA STAVBE!

Projektová dokumentácia je súčasťou architektonického diela a podľa autorského zákona č.618/2003 Z.z. Prezentované technické výkresy a všetky technické súčasti projektu definujú dielo alebo jeho časť. Z toho titulu je projekt duševným majetkom autora a preto používať, rozmnožovať a publikovať ho možno len so súhlasom autora. Zmeny v projekte je možné vykonať iba písomným súhlasom zodpovedného projektanta!

Aktívne domy s.r.o.

Záhradnícka 6316/1C
 929 01 Dunajská Streda
 tel.č.: 0905/362 047
 e-mail: tmatis@real-net.sk

Zodpovedný projektant: Ing. MĀTIS Tibor
 Autori: Miroslav PETRE, Ing. MĀTIS Tibor, Ing. FŮRI Tímea
 Vypracovala: Ing. FŮRI Tímea

BYTOVÝ DOM ORGOVÁNOVÁ

Investor: Miroslav Petre a manž. Van Truong Thi Hai, Matušikova 70643, 917 01 Trnava
 Miesto: Trnava, p.č. 7882/6, 8, 31, 54, 55, 56, 42 k.ú. Trnava, okr. Trnava

Výkres: POHĽADY
 Mierka: 1:75
 Č.výkr.: Sada A-07.
 Št.: c.

Dátum: Máj 2016
 Stupeň: Projekt k SP

Formát: A4 x 8